
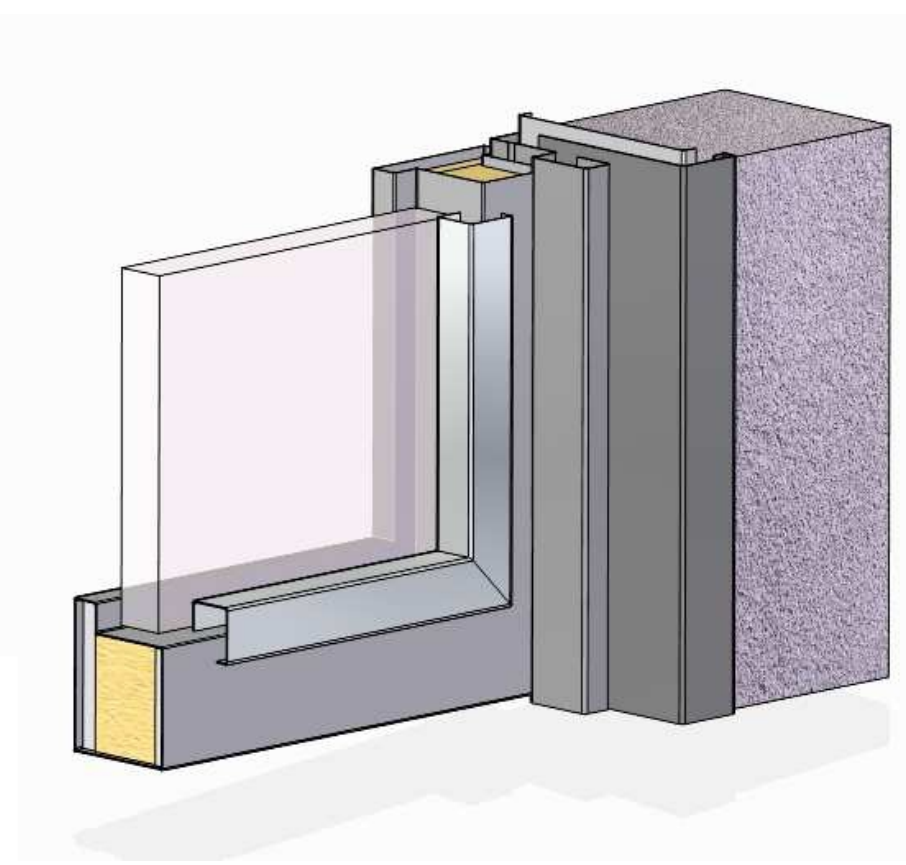
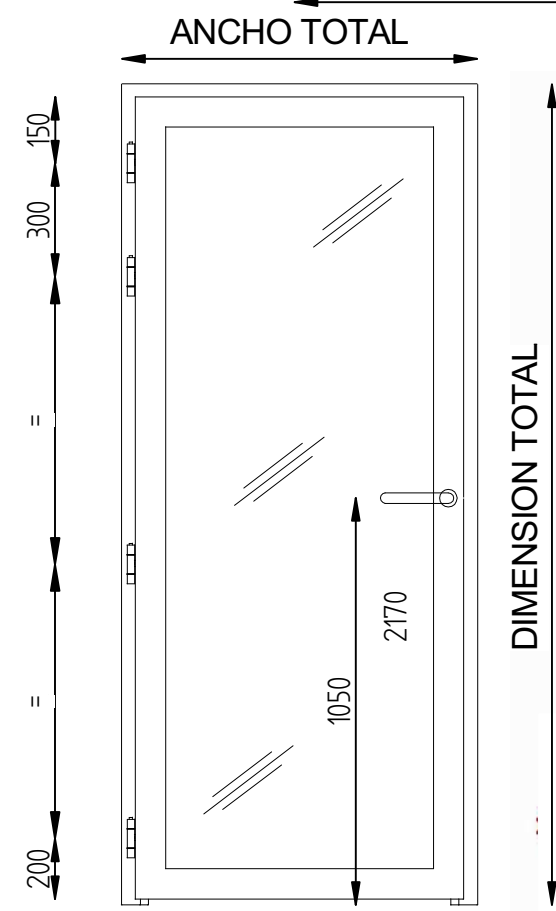
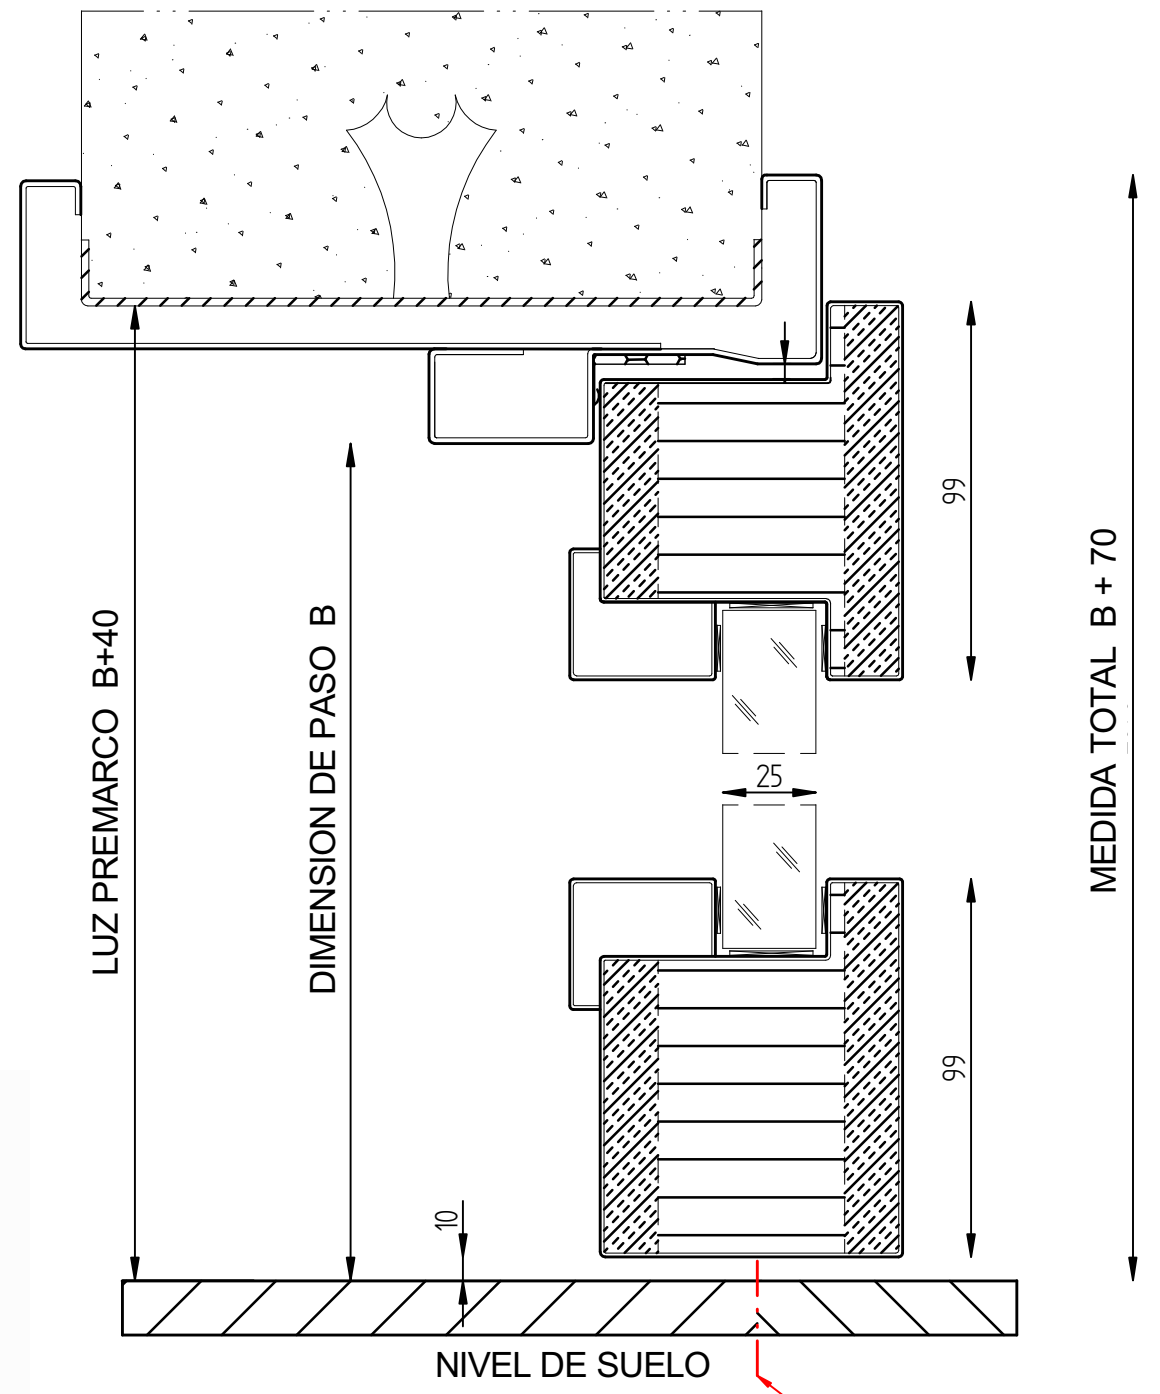


# PUERTA VIDRIADA PERFIL ESTRECHO 1H EI-60 DERECHA. CERCO TELESCOPICO A TABIQUERIA RIGIDA

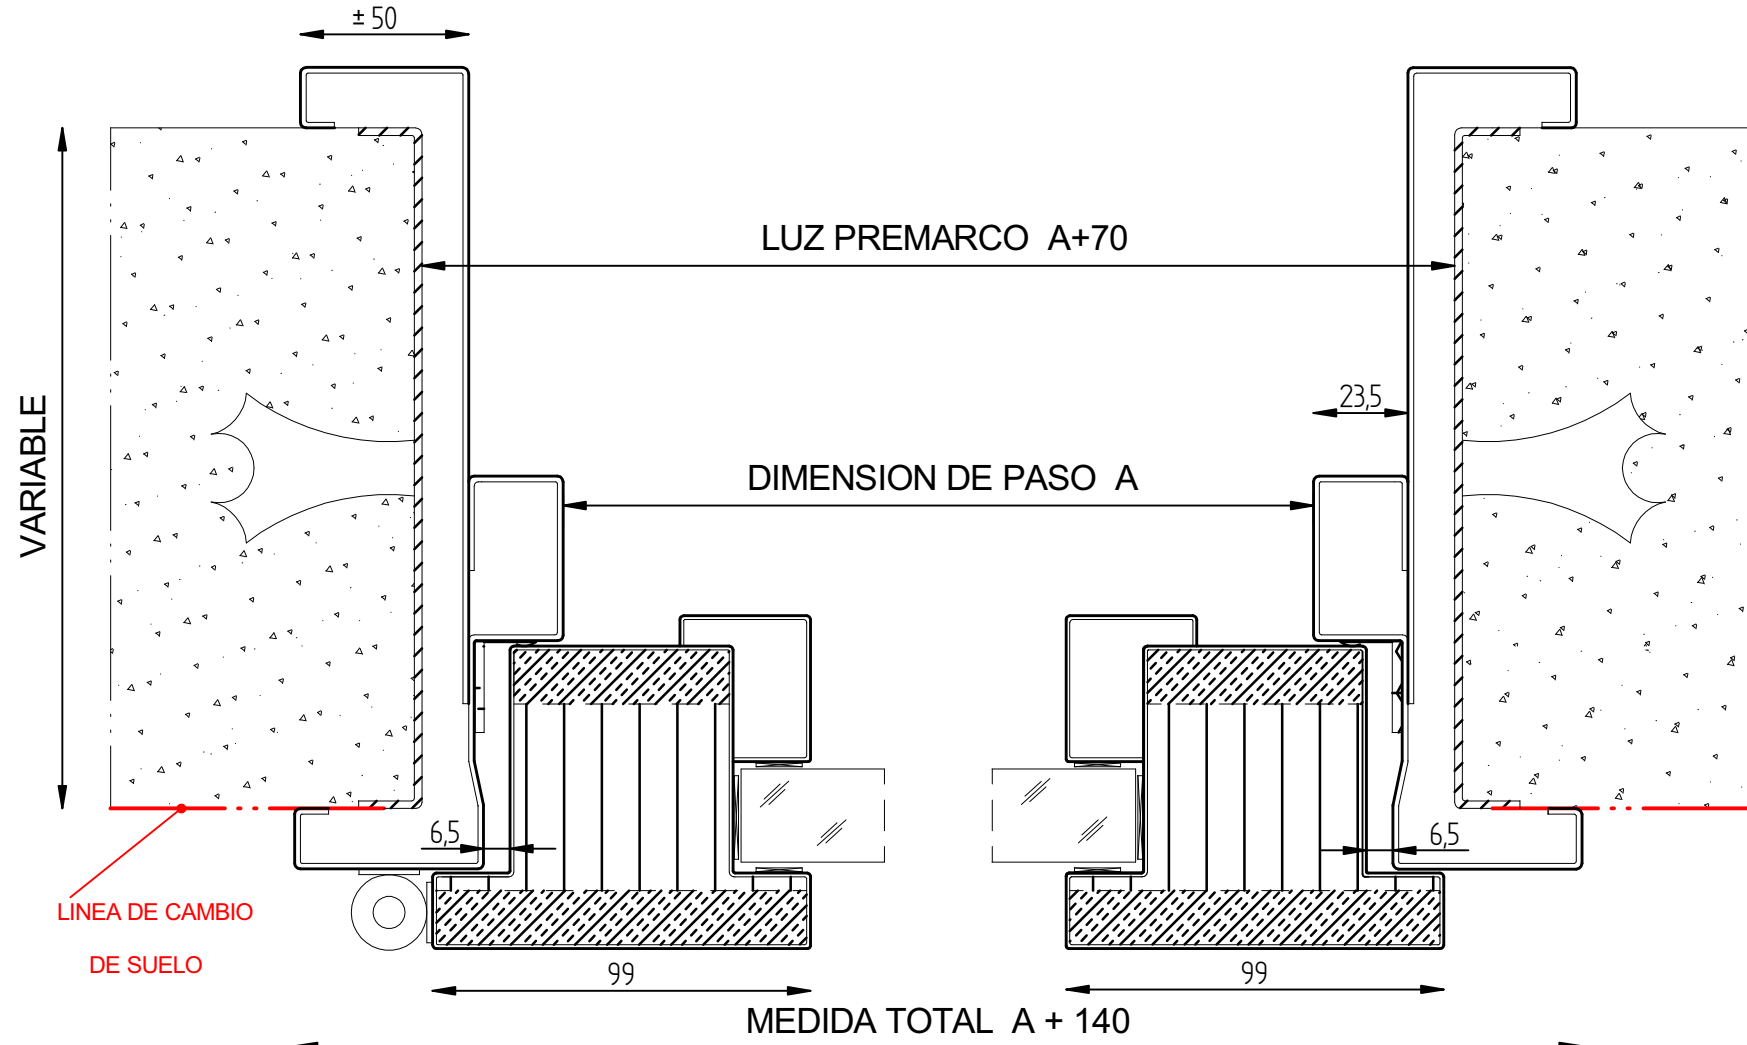

<b>DEMESEL</b> <i>metalicas</i>		DESCRIPCIÓN	
		PUERTA VIDRIADA PERFIL ESTRECHO 1H EI-60 DERECHA CERCO TELESCOPICO A TABIQUERIA FIJA	
N° ORDEN DE FABRICACIÓN	REVISIONES REV 12/2015	CLIENTE	OBRA
		Observaciones	SUSTITUYE A: Proyecto
		REF.	Conjunto
		<b>FTP-0164</b>	
		demesel@demeselmetalicas.com      www.demeselmetalicas.com	